


HOCHSCHULE MÜNCHEN
FAKULTÄT FÜR ARCHITEKTUR
BAUAUFNAHME II
SS 2013

EICHSTATT
HOTMÜHLSTRASSE 6
GR. EG OST M 1:25
GRUPPE 2
FLORIAN JÜRKE
EVA RACKOW
LISA SCHWAB
AUFGETRAGEN VOR ORT
29.5. - 2.6. 2013

SCHNITT

2,36°

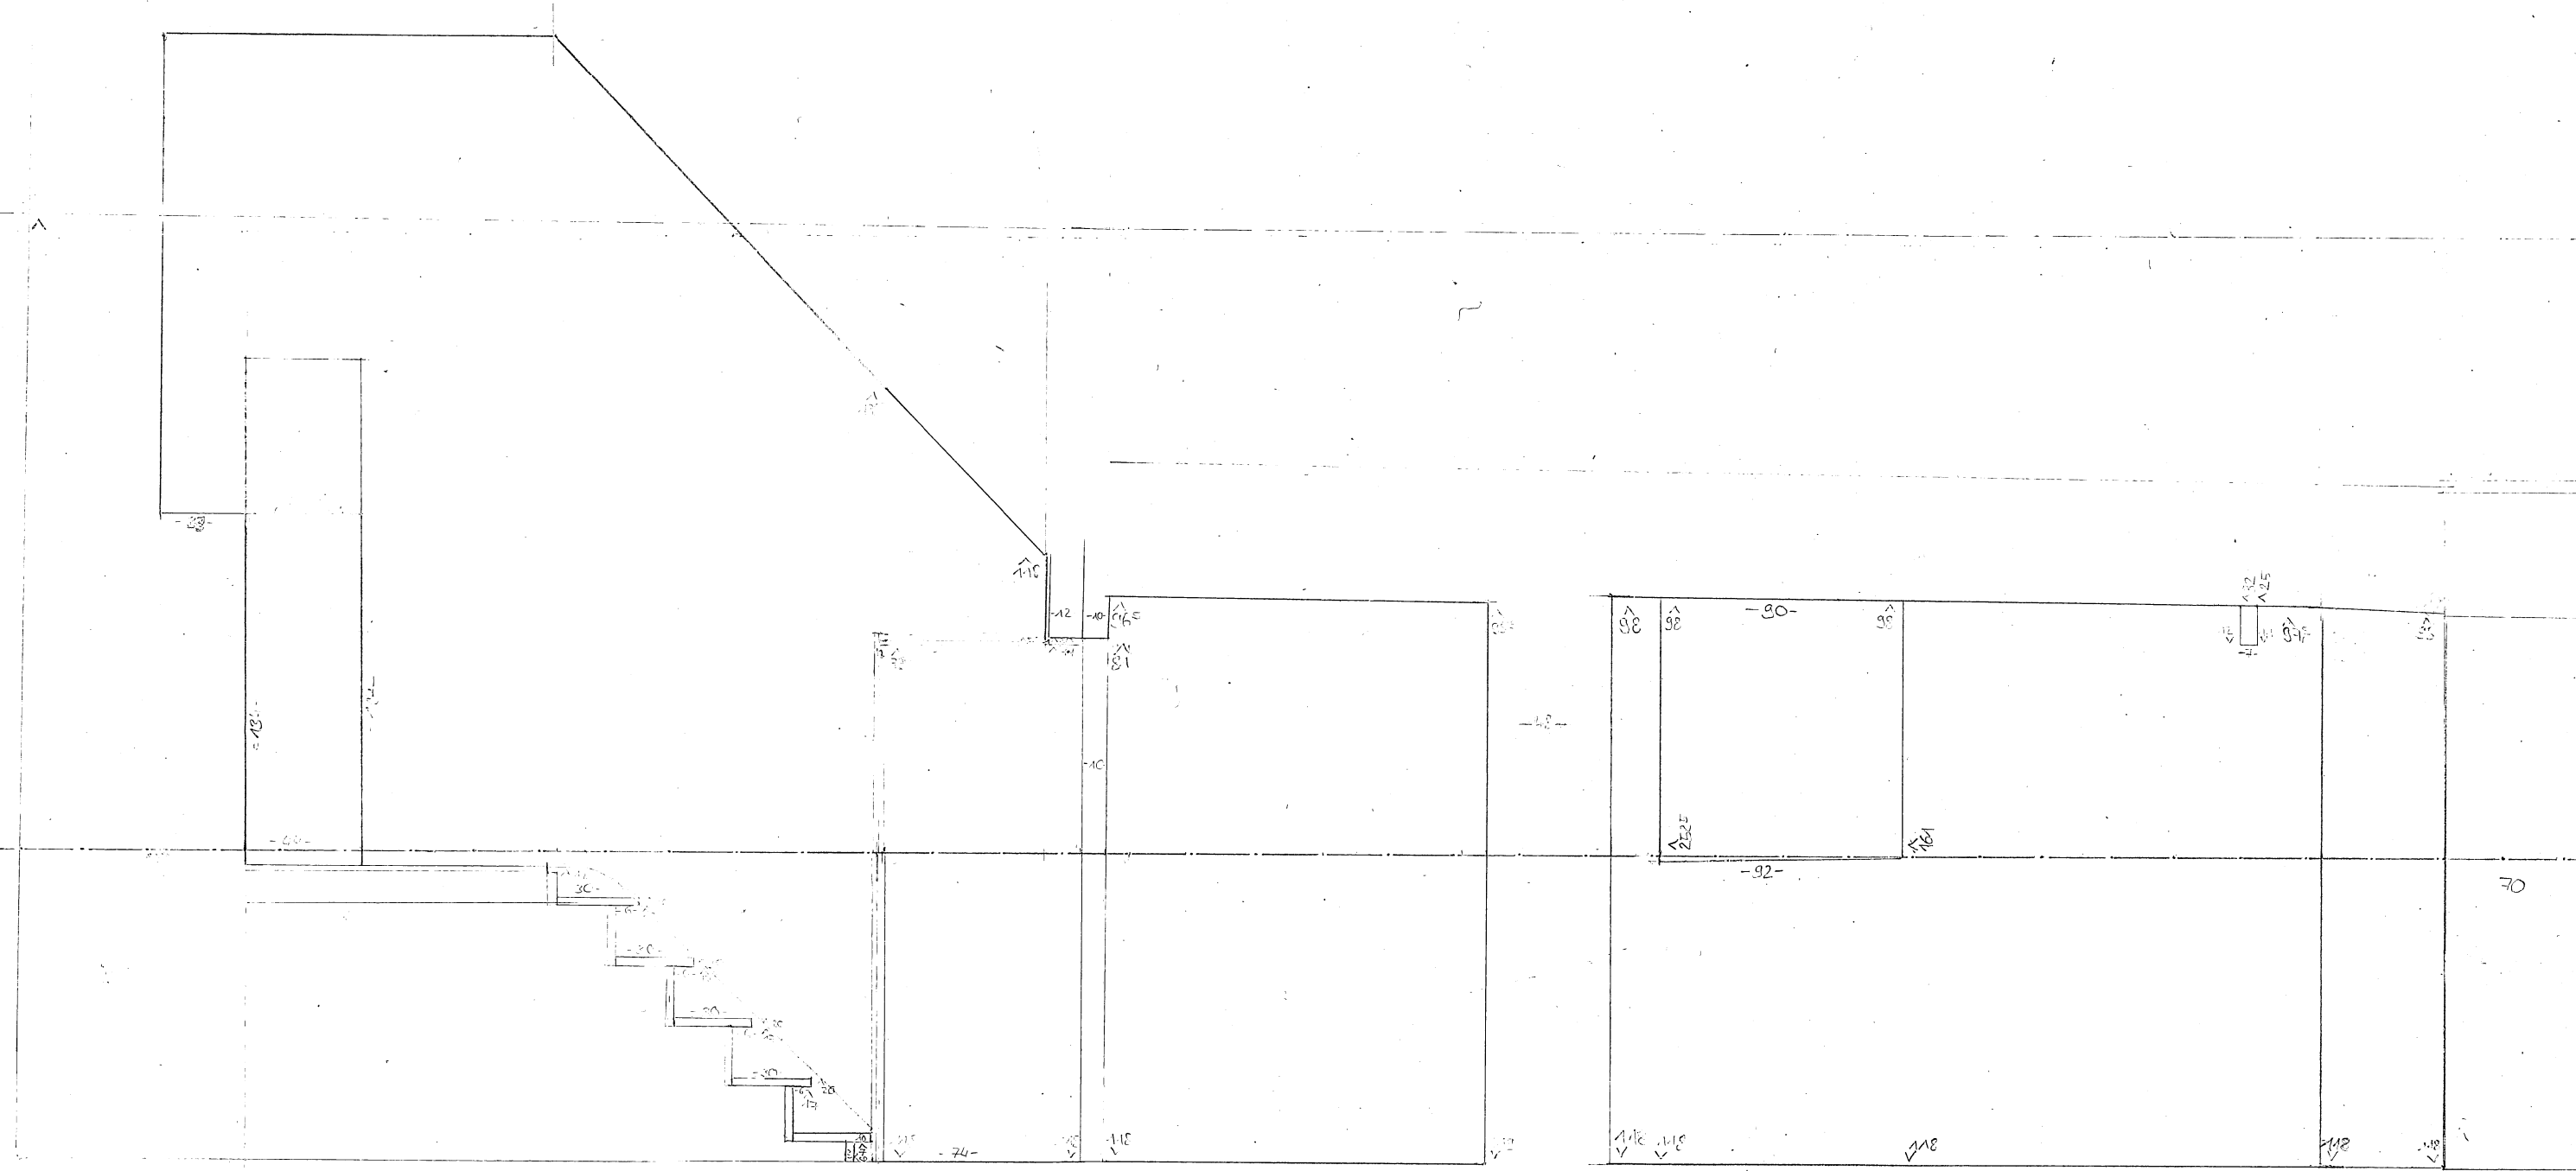

43