


Schnitt A-A

8.00
7.00
6.00
5.00
4.00
3.00
2.00
1.00
0.00
-0.50

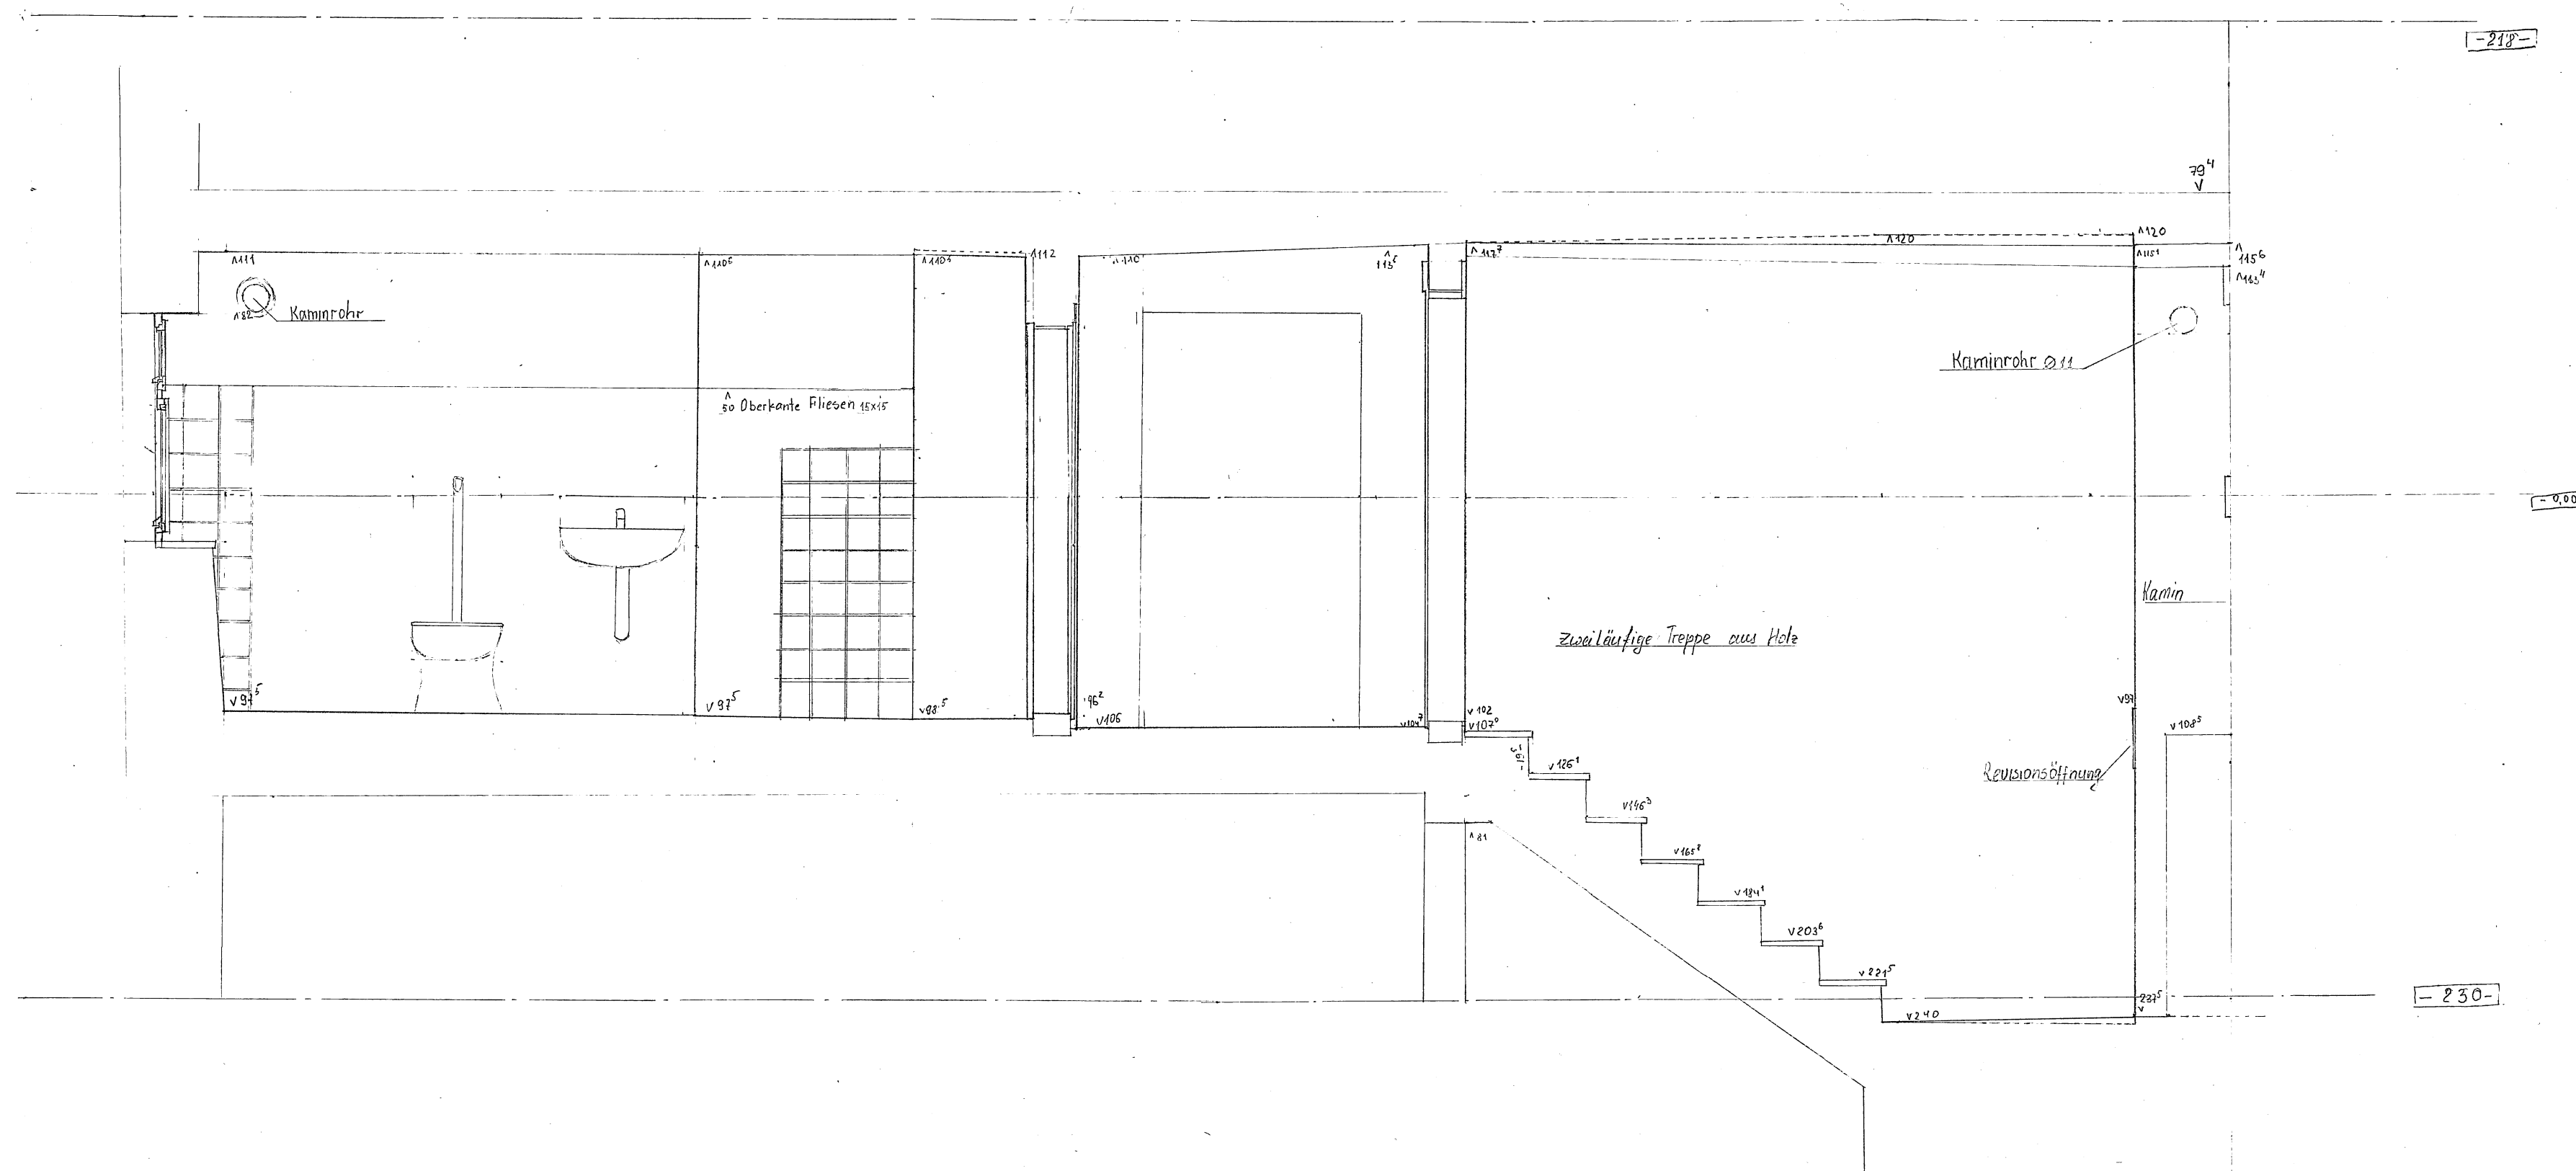

HOCHSCHULE MÜNCHEN
FAKULTÄT FÜR ARCHITEKTUR
BAUAUFNAHME II
SS 2013

EICHSTÄTT
HOFFMÜHLSTRASSE 6
SCHNITT 06 OST A 1:25

GRUPPE 4
GUSENAC ANASTASIA
SAHEN NIDA
SULTANMOHAMMADI NARJES

AUFGETRAGEN VOR ORT
20.05.2013

-0.50 0.00 1.00 2.00 3.00 4.00 5.00 6.00 7.00 8.00 9.00 10.00 11.00